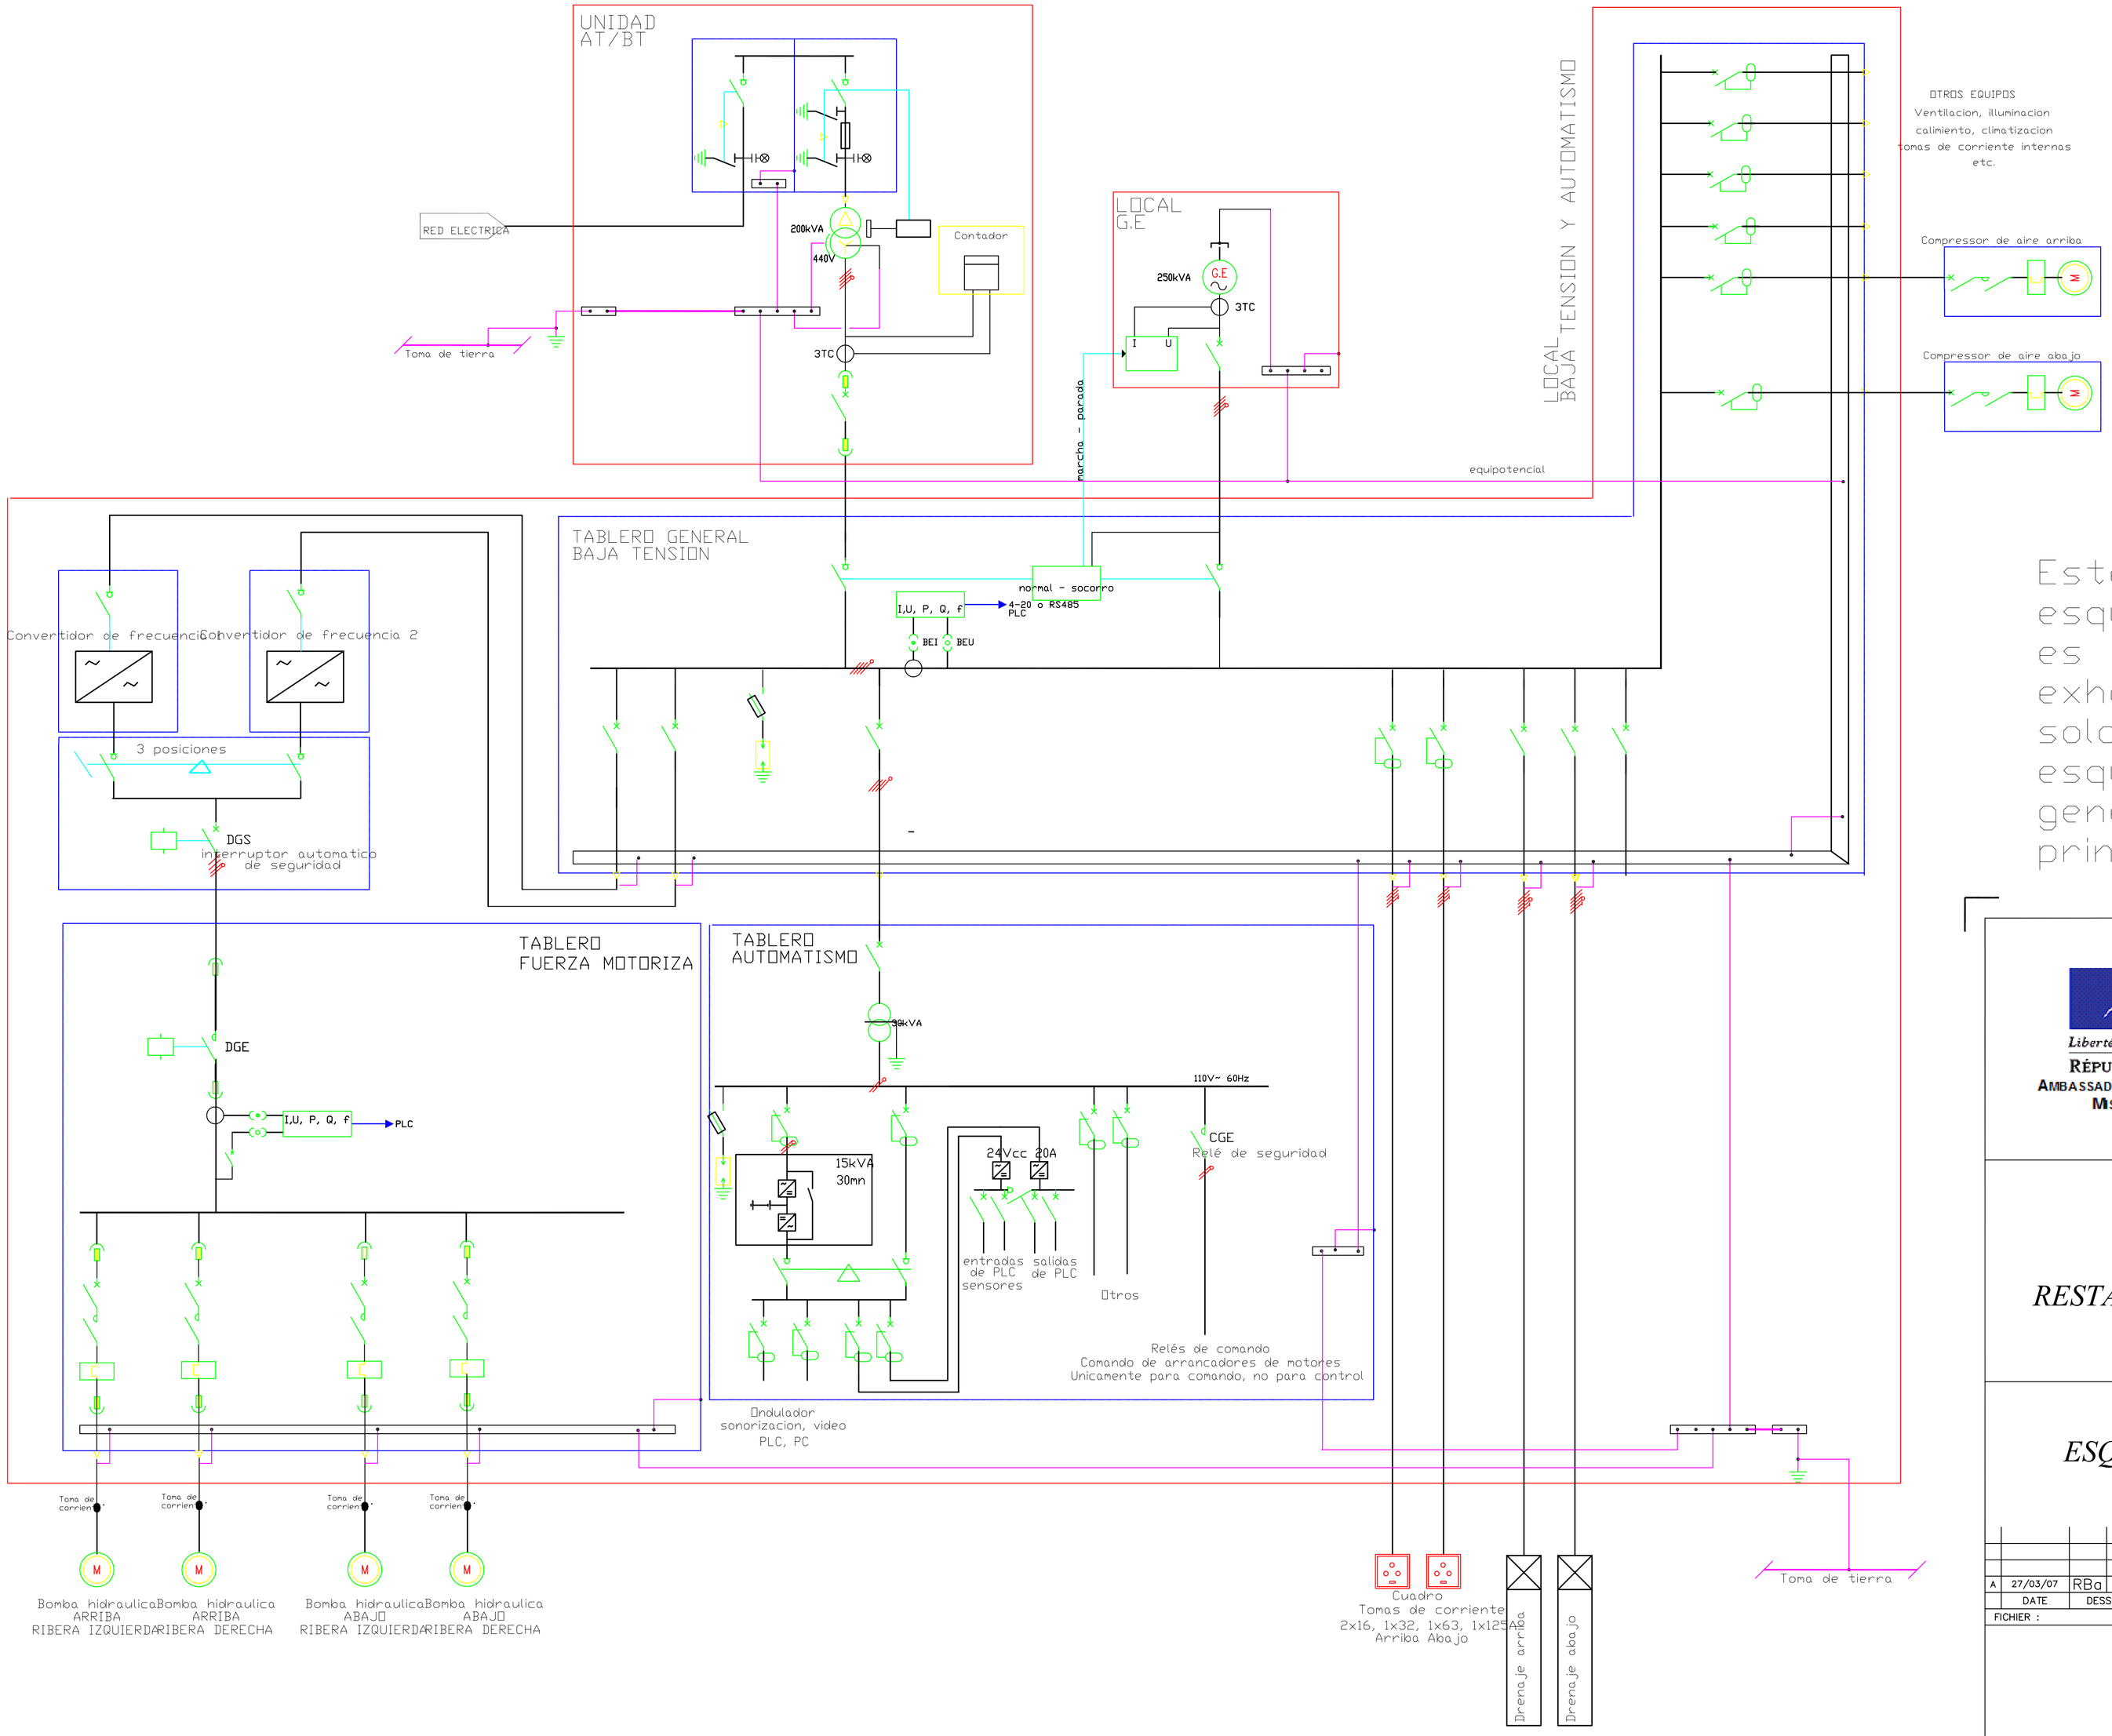

Este esquema no es exhaustivo, solo es un esquema general de principio.

Liberté • Égalité • Fraternité
RÉPUBLIQUE FRANÇAISE
AMBASSADE DE FRANCE EN COLOMBIE
MISSION ÉCONOMIQUE

CORMAGDALENA

FASEP ETUDE N°703

RESTAURACION DEL CANAL DEL DIQUE

ESCLUSA CALAMAR
ESQUEMA ELECTRICO PRELIMINAR

	DATE	DESSINE	VERIFIE	MODIFICATIONS
A	27/03/07	RBa	PB	

FICHIER :

Compagnie Nationale du Rhône
Siège Social
2 Rue André Bonin - 69316 LYON Cédex 04
Tél : 04-72-00-69-69 Fax : 04-72-10-66-66

ECHELLE:	DATE : 27/03/07	CODE AFFAIRE	CHAMPS LIBRES	NUMERO CHRONO	INDICE	Folio	Suite
-		I.00009	EL01	0001	A		