
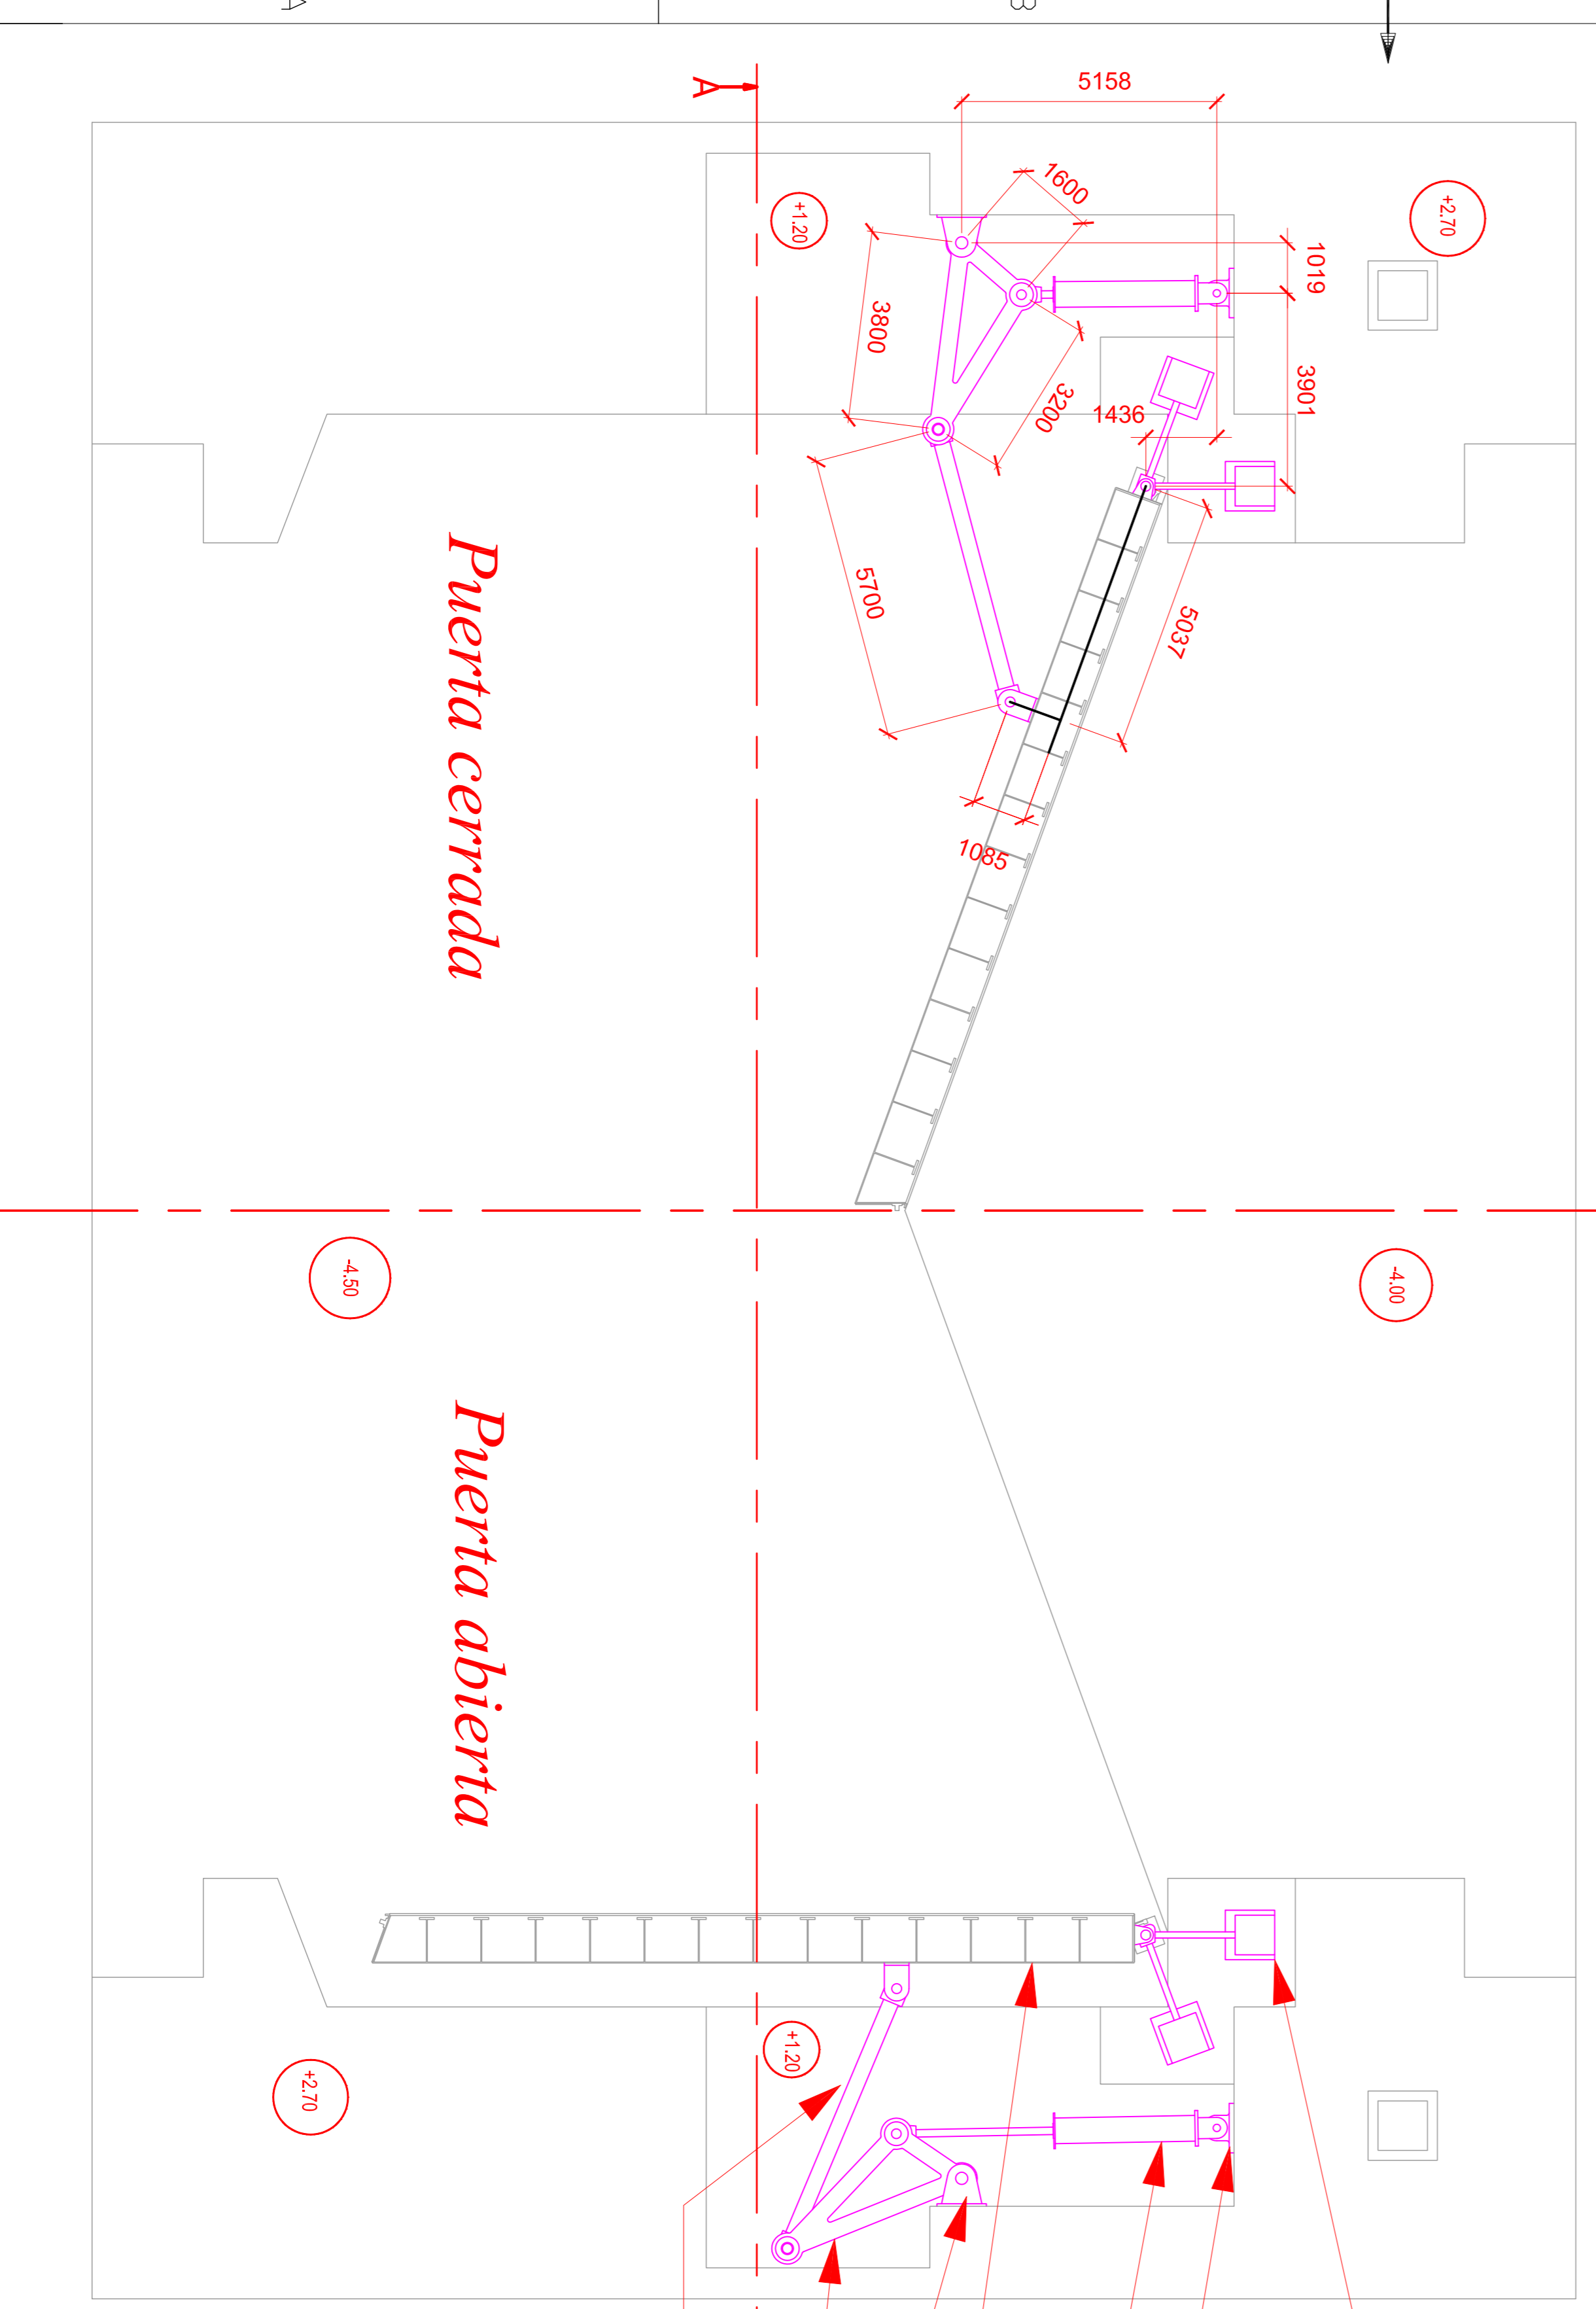


A-A (1 : 100)

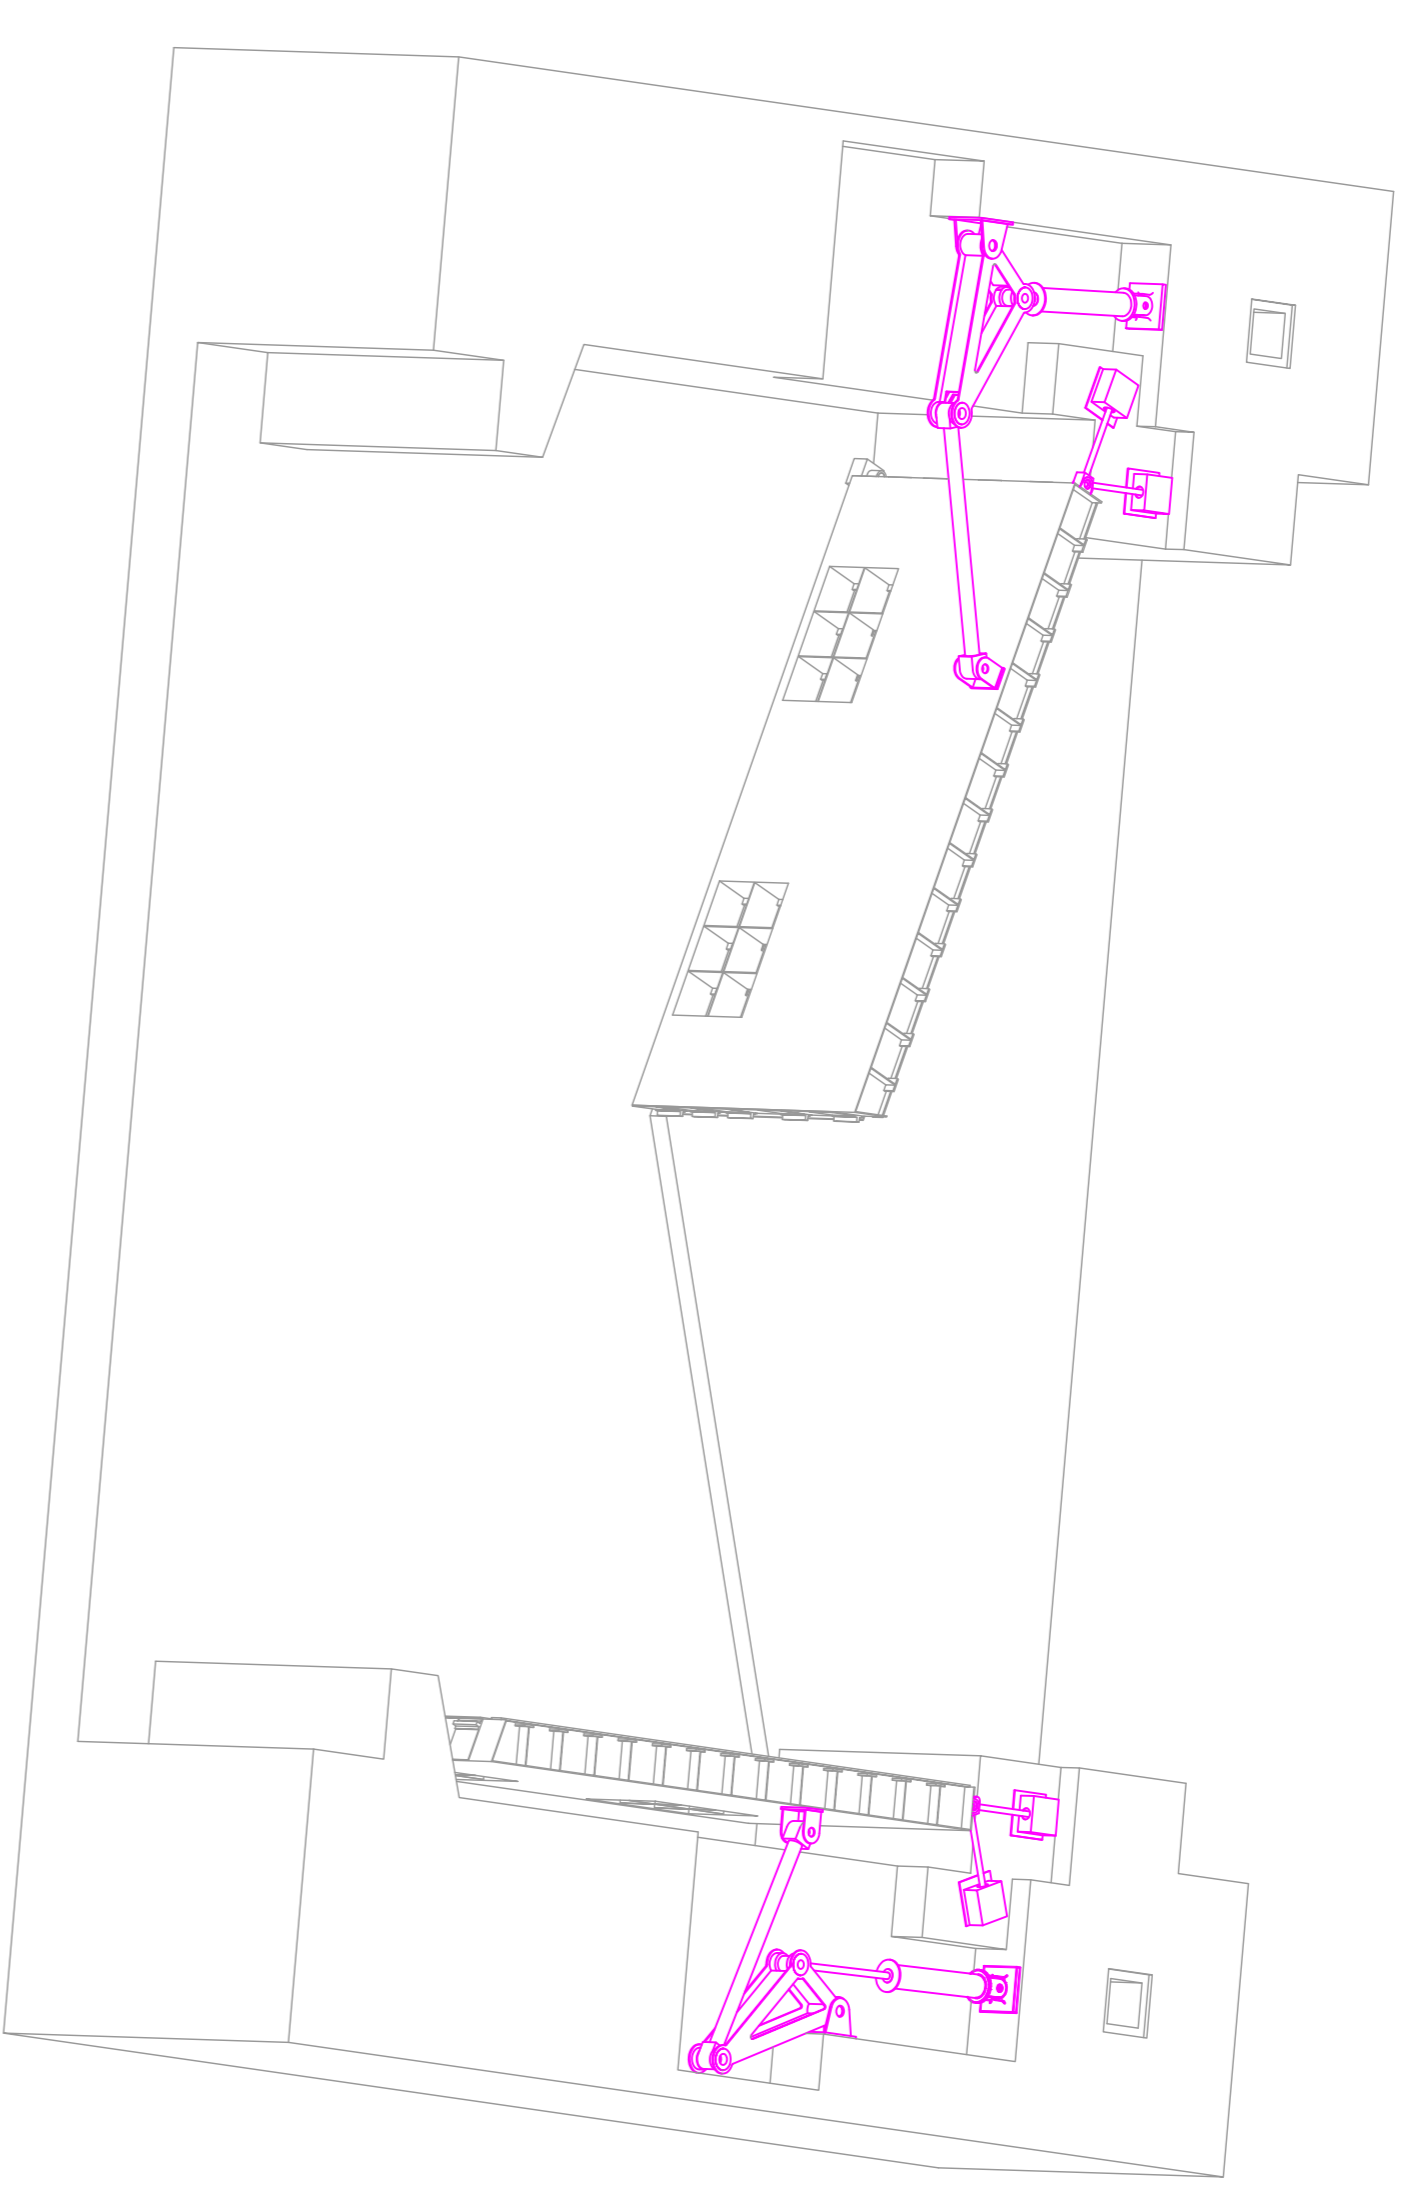

Puerta cerrada

Puerta abierta

- Anclaje
- Cabeza del gato
- Gato abierto
- Puerta "leonardo da vinci" (carrera 2531mm)
- Soporte de articulación
- Palanca
- Biela

Liberté • Égalité • Fraternité
RÉPUBLIQUE FRANÇAISE
 AMBASSADE DE FRANCE EN COLOMBIE
 MISSION ECONOMIQUE


CORMAGDALENA

FASEP ETUDE n° 703

RESTAURACION DEL CANAL DEL DIQUE

ESCLUSA PARICUICA
PRINCIPIO DEL MECANISMO
DE LAS PUERTAS

A	09/05/07	HS	GSB	Terc version	MODIFICATIONS
DATE	DESIGNE	VERIFIE			

FICHIER :

Compagnie Nationale du Rhône
 Siège Social
 2 Rue André Boinet - 69310 LYON CEDEX 04
 Tél : 04-72404040 Fax : 04-72404048

CHAMPS LIBRES

NUMERO CHARGO

Folio

Site

I.00009/MC030002A