



CORTE LONGITUDINAL (1 : 500)

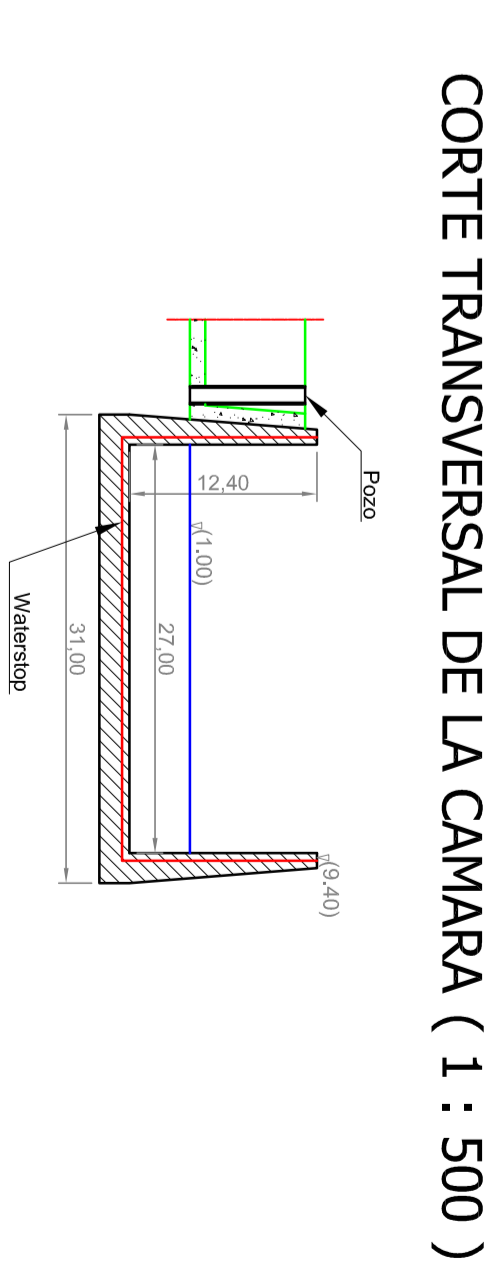

CORTE TRANSVERSAL DE LA CAMARA (1 : 500)

VISTA EN PLANO (1 : 500)

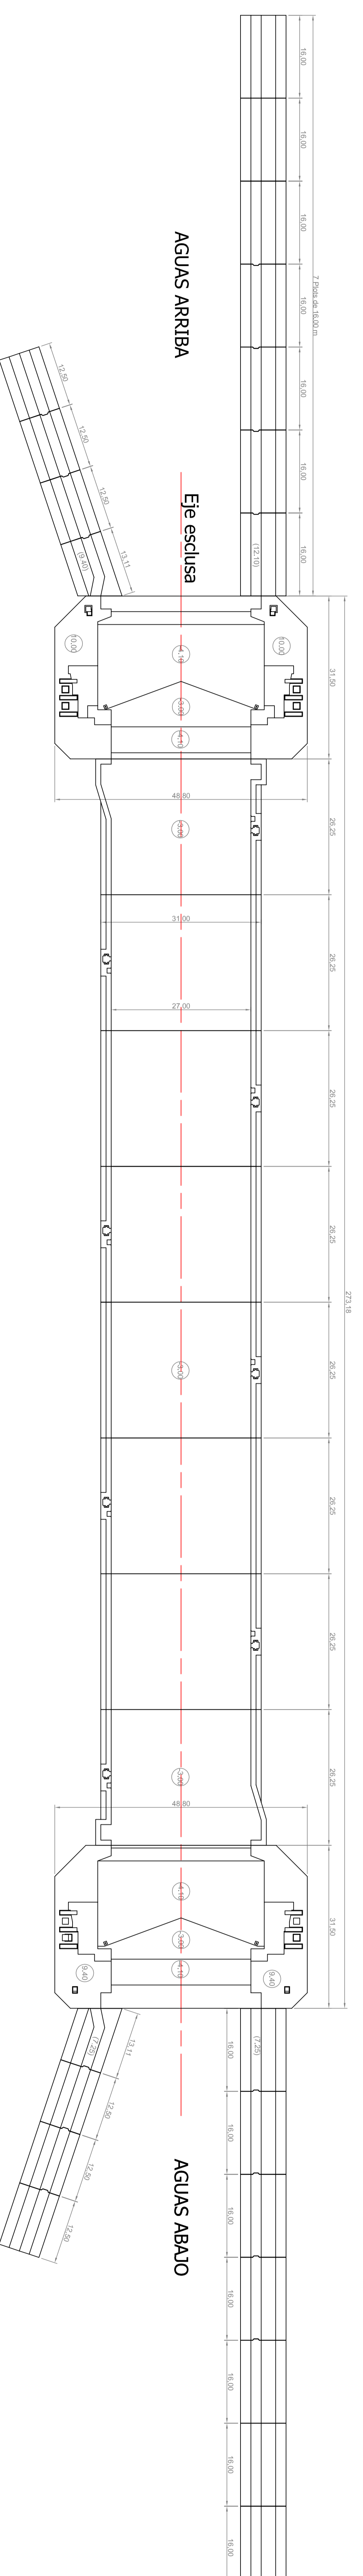


AGUAS ARRIBA

Eje esclusa

AGUAS ABAJO

CORTE AL NIVEL DE ACUEDUCTOS (1 : 500)

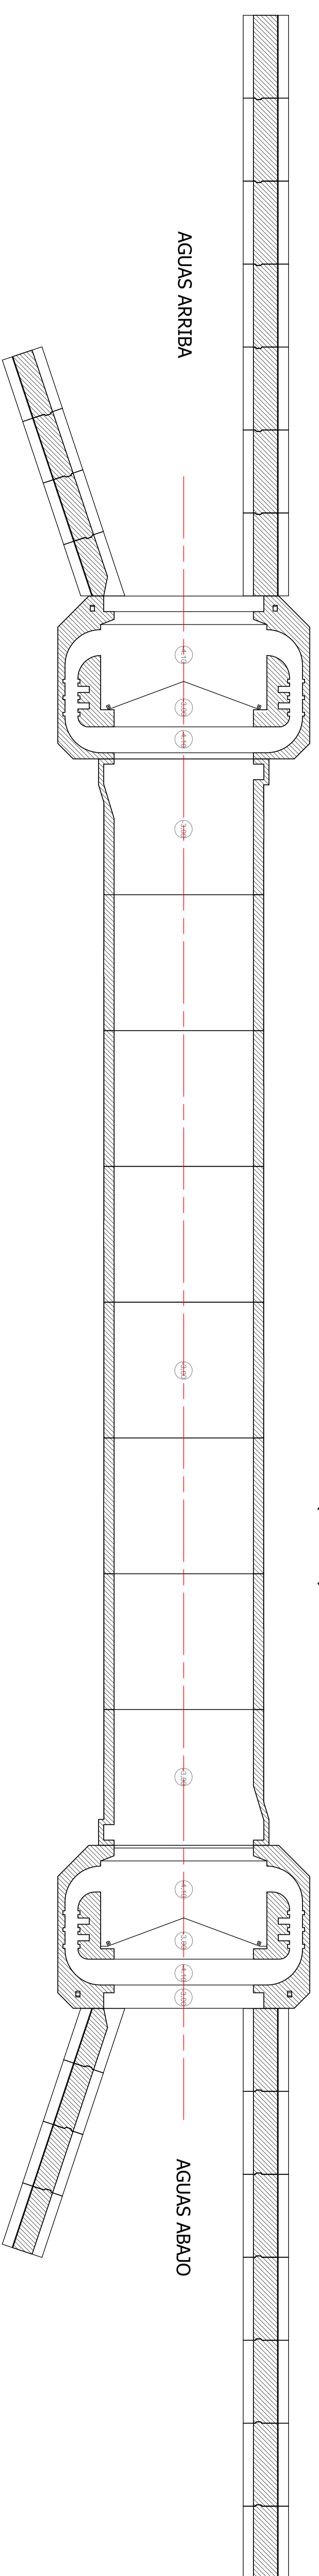

AGUAS ARRIBA

AGUAS ABAJO

ESCLUSA DE CALAMAR
VISTA EN PLANO Y VARIOS CORTES

Liberté • Egalité • Fraternité
RÉPUBLIQUE FRANÇAISE
AMBASSADE DE FRANCE EN COLOMBIE
MISSION ECONOMIQUE

CORMAGDALENA

FASEP ETUDE n° 703
RESTAURACION DEL CANAL
DEL DIQUE

ESCLUSA DE CALAMAR

VISTA EN PLANO Y VARIOS CORTES

NO.	FECHA	CONTENIDO	ELABORADO	REVISADO
1	02/05/07	EMISION DEL DOCUMENTO	JS	JS
2	02/05/07	MODIFICACIONES	JS	JS



Compagnie Nationale du Rhône
DIRECTION DE L'INGENIERIE
13000 MARSEILLE Cedex 09
Tél. 04 91 76 40 00 Fax 04 91 76 40 01
www.cnr.fr

DATE: 02/05/07
Echelle: 1/500
CODE ARIANE: CALAMAR LIBRES
NOMBRE CHRONO: 101
PROJET: 15

I.000009 GC01 0001 A